



АДМИНИСТРАЦИЯ ГОРОДА ШАРЫПОВО КРАСНОЯРСКОГО КРАЯ

РАСПОРЯЖЕНИЕ

30.06.2023

№ 887

О временном прекращении движения
транспортных средств на период
проведения ремонтных работ

В целях обеспечения безопасности дорожного движения, в соответствии с пунктом 4 статьи 6 Федерального закона РФ от 10.12.1995 № 196-ФЗ «О безопасности дорожного движения», с Федеральным законом РФ от 08.11.2007 № 257-ФЗ «Об автомобильных дорогах и о дорожной деятельности в Российской Федерации и о внесении изменений в отдельные законодательные акты Российской Федерации», руководствуясь статьёй 34 Устава города Шарыпово:

1. Осуществить временное прекращение движения транспортных средств на участке автомобильной дороги общего пользования местного значения пр. Центрального города Шарыпово по проезжей части одной полосы от перекрестка ул. Комсомольская до перекрестка с ул. Норильской, с 10.07.2023 по 29.08.2023 на данном участке второй полосы проезжей части будет организовано двустороннее движение.

2. Рекомендовать ООО «ПРОМСТРОЙ» (Ханагян Д.В.) обеспечить установку дорожно-знаковой информации в соответствии со схемой ограничения дорожного движения (приложение №1), обеспечить проведение работ в соответствии с требованиями ОДМ 218.6.019-2016.

3. Главному специалисту по информационной работе отдела спорта и молодежной политики Администрации города Шарыпово (Могилюк И.Г.) проинформировать население о временном прекращении движения транспортных средств на период проведения ремонтных работ.

4. Рекомендовать ОГИБДД МО МВД России «Шарыповский» (Дементьеву А.Н.) обеспечить безопасность дорожного движения на автомобильной дороге общего пользования местного значения по улице Индустриальной города Шарыпово на период временного ограничения движения транспортных средств.

5. Контроль за исполнением настоящего распоряжения возложить на первого заместителя Главы города Шарыпово Д.В. Саюшева.

6. Распоряжение вступает в силу со дня подписания и подлежит размещению на официальном сайте Администрации города Шарыпово <https://sharypovo-r04.gosweb.gosuslugi.ru>

Глава города Шарыпово

В.Г. Хохлов

СОГЛАСОВАНО:

Директор ИМУ «СТХ»



СХЕМА № 1 ОРГАНИЗАЦИИ ДВИЖЕНИЯ И ОГРАЖДЕНИЯ МЕСТ РАБОТ

По объекту: Текущий ремонт участка автомобильной дороги общего пользования проспекта Центральный в городе Шарыпово

И.В. Шайтанова



СОГЛАСОВАНО:

СОГЛАСОВАНО:

Утверждаю:

Генеральный директор ООО «ПромСтрой»

А.В. Ханалин

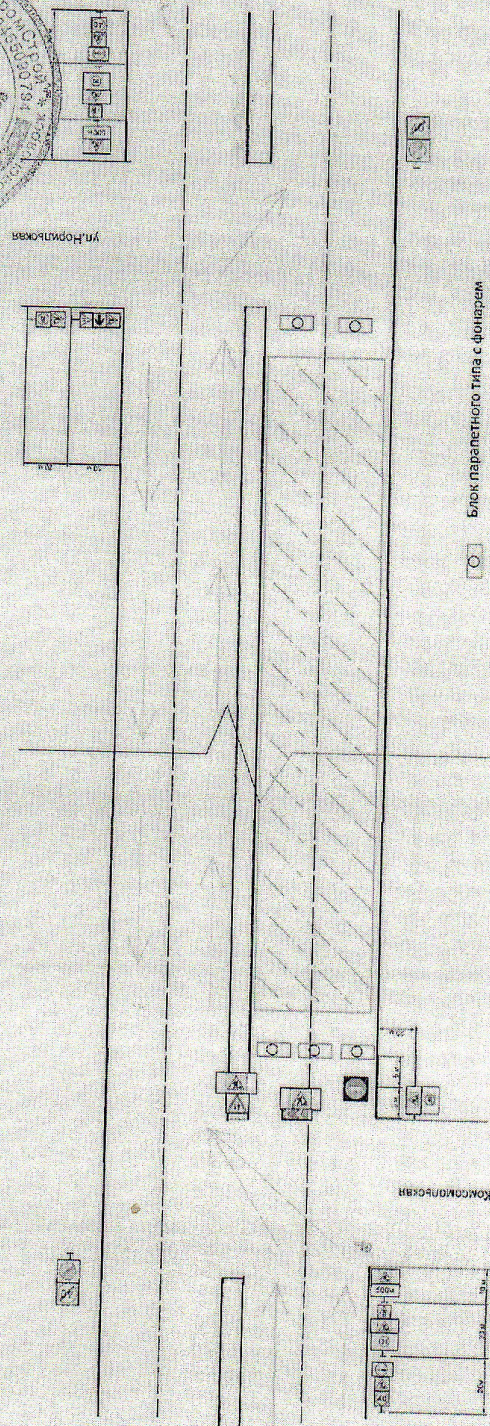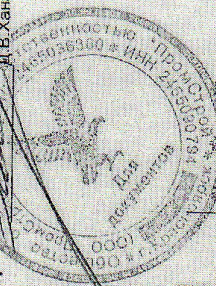

- Блок параллельного типа с фонарем
- Временные дорожные знаки
- Зона производства дорожных работ
- Направление движения

1. Схема разработана в соответствии с «Рекомендациями по организации движения и ограждению мест производства дорожных работ» ОДМ 218.6.019-2016
 2. Дорожные знаки и другие технические средства организации дорожного движения установлены согласно ГОСТ Р 58350-2019 «Технические средства организации дорожного движения и местах производства работ. Технические требования. Правила применения»
Дорожные знаки соответствуют требованиям ГОСТ 32945-2014 «Дороги автомобильные общего пользования. Знаки дорожные. Общие технические требования»
Изображения, символы и надписи, фотометрические и коллимерические характеристики дорожных знаков соответствуют ГОСТ Р 52290-2004 «Знаки дорожные. Общие технические требования». Дорожные знаки установлены II типоразмера.
Характеристика световозвращающего материала дорожных знаков - ИБ, ЦЗ
 3. Протяженность участка капитального ремонта - 450м. Категория дороги - II
 4. Проезжая часть : 4,5 м * 4
- Все размеры даны в метрах

Подразлик: «ПромСтрой»
 Субподразлик: ООО «Квантум»
 Объект: Текущий ремонт участка автомобильной дороги общего пользования проспекта Центральный в городе Шарыпово
 Сроки выполнения работ: 10.07.2023-31.08.2023
 Ответственный за производство работ : Юлим Н.А.

№ п/п	Имя	Подпись	Дата

СОГЛАСОВАНО:

Директор МКУ «СТХ»



СХЕМА № 2 ОРГАНИЗАЦИИ ДВИЖЕНИЯ И ОГРАЖДЕНИЯ МЕСТА РАБОТ

По объекту: Текущий ремонт участка автомобильной дороги общего пользования проспекта Центральный в городе Шарыпово

СОГЛАСОВАНО:



Д. В. Шайганова

СОГЛАСОВАНО:

Утверждаю:

Генеральный директор ООО «ПромСтрой»

Д. В. Халиялин

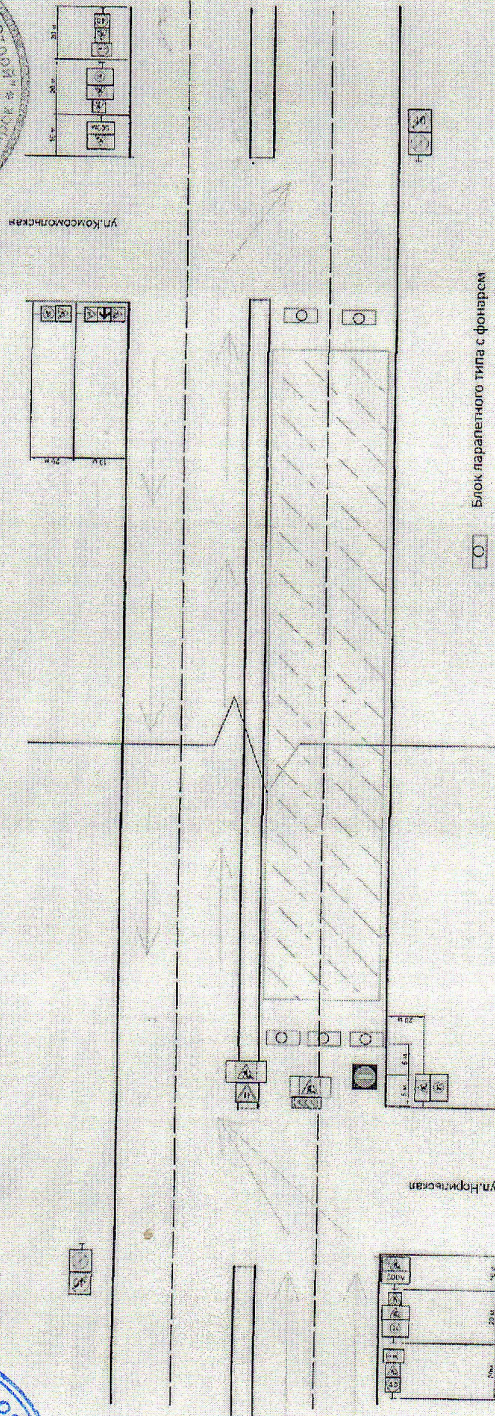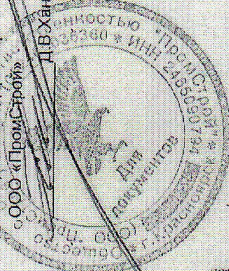

- Блок параллельного типа с фонарем
- Временные дорожные знаки
- Зона провоза дорожных работ
- Направление движения

1. Схема разработана в соответствии с «Рекомендациями по организации движения и ограждению мест производства дорожных работ» ОДМ 218.6.019-2016
 2. Дорожные знаки и другие технические средства организации дорожного движения установлены согласно ГОСТ Р 58350-2019 «Технические средства организации дорожного движения в местах производства работ. Технические требования. Правила применения»
Дорожные знаки соответствуют требованиям ГОСТ 32945-2014 «Дорога автомобильные общего пользования. Знаки дорожные. Общие технические требования»
Изображения, символы и надписи, фотометрические и коллометрические характеристики дорожных знаков соответствуют ГОСТ Р 52290-2004 «Знаки дорожные. Общие технические требования». Дорожные знаки установлены II типоразмеры.
Характеристика световозвращающего материала дорожных знаков - ИБ, Ц2
 3. Протяженность участка капитального ремонта - 450м. Категория дороги - II
 4. Проезжая часть: 4,5 м * 4
- Все размеры даны в метрах

Подразник: «ПромСтрой»
 Субподразник: ООО «Нартум»
 Объект: Текущий ремонт участка автомобильной дороги общего пользования проспекта Центральный в городе Шарыпово
 Сроки выполнения работ: 10.07.2023-31.08.2023
 Ответственный за производство работ: Клим Н.А.