Инв. N подлин.	Подпись и дата	Взам инв. N

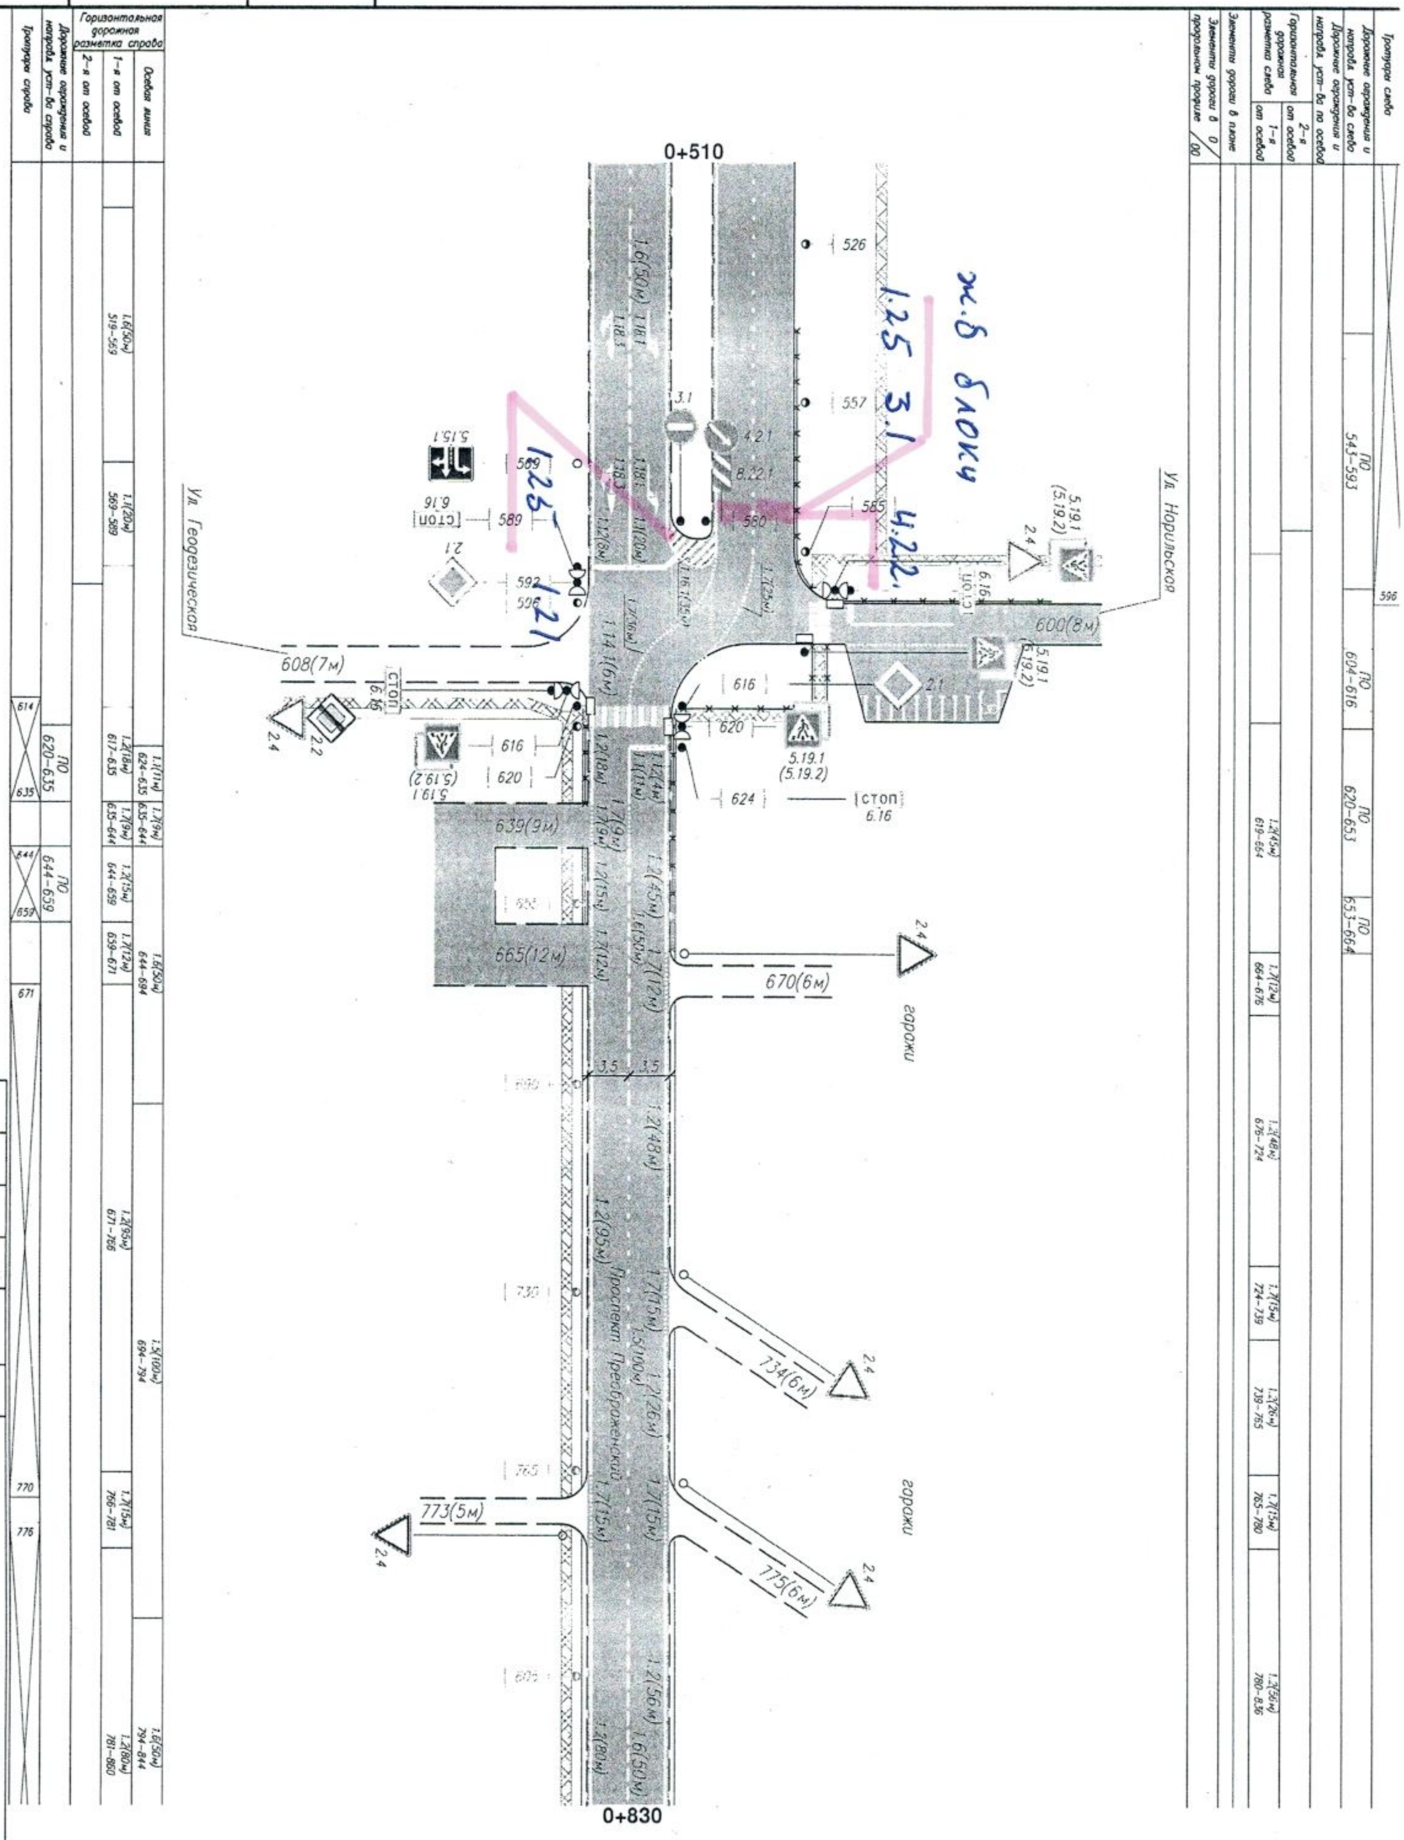

Изм	Кол.уч	Лист	N док	Подп.	Дата

22-м-ОДД

Проспект Преображенский

Лист 3

Тротуары слева		
Дорожное ограждения и направл. уст-ва слева		
Дорожное ограждения и направл. уст-ва по осевой		
Горизонтальная дорожная разметка слева	2-я от осевой	1.2(404м) 389-581
	1-я от осевой	1.3(346м) 240-586
Элементы дороги в плане		
Элементы дороги в продольном профиле 0 / 00		

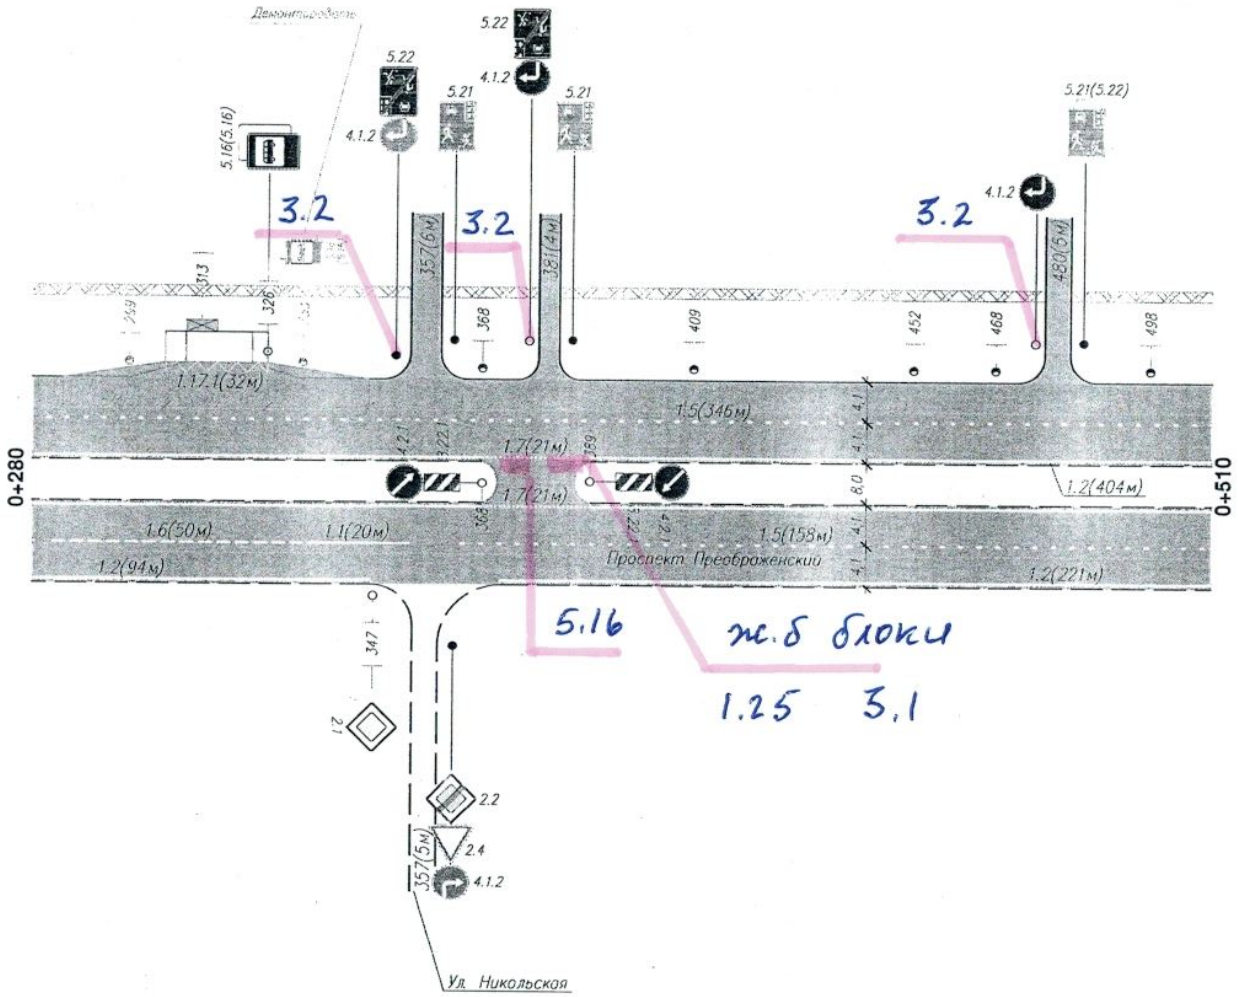

Горизонтальная дорожная разметка справа	Осевая линия	
	1-я от осевой	1.6(50м) 284-334; 1.1(20м) 334-354; 1.5(158м) 361-519
	2-я от осевой	1.2(94м) 253-347; 1.2(221м) 372-593
Дорожное ограждения и направл. уст-ва справа		
Тротуары справа		

Взам инв. N

Подпись и дата

Инв. N подлин.

Изм.	Кол.уч.	Лист	N док.	Подп.	Дата

22-м-ОДД
Проспект Преображенский

Лист 2

Тротуары слева	170	210	214
Дорожные ограждения и направл. уст-ва слева			
Дорожные ограждения и направл. уст-ва по осевой			

Горизонтальная дорожная разметка слева								
2-я от осевой	1.2(50м) 22–72	1.7(21м) 72–93	1.2(67м) 93–160	1.7(24м) 178–202	1.2(21м) 219–240			
1-я от осевой	1.1(20м) 31–51	1.6(50м) 51–101	1.5(62м) 101–163	1.1(20м) 170–190	1.2(347м) 21–368	1.6(50м) 190–240		

Элементы дороги в плане	
Элементы дороги в продольном профиле	0/00

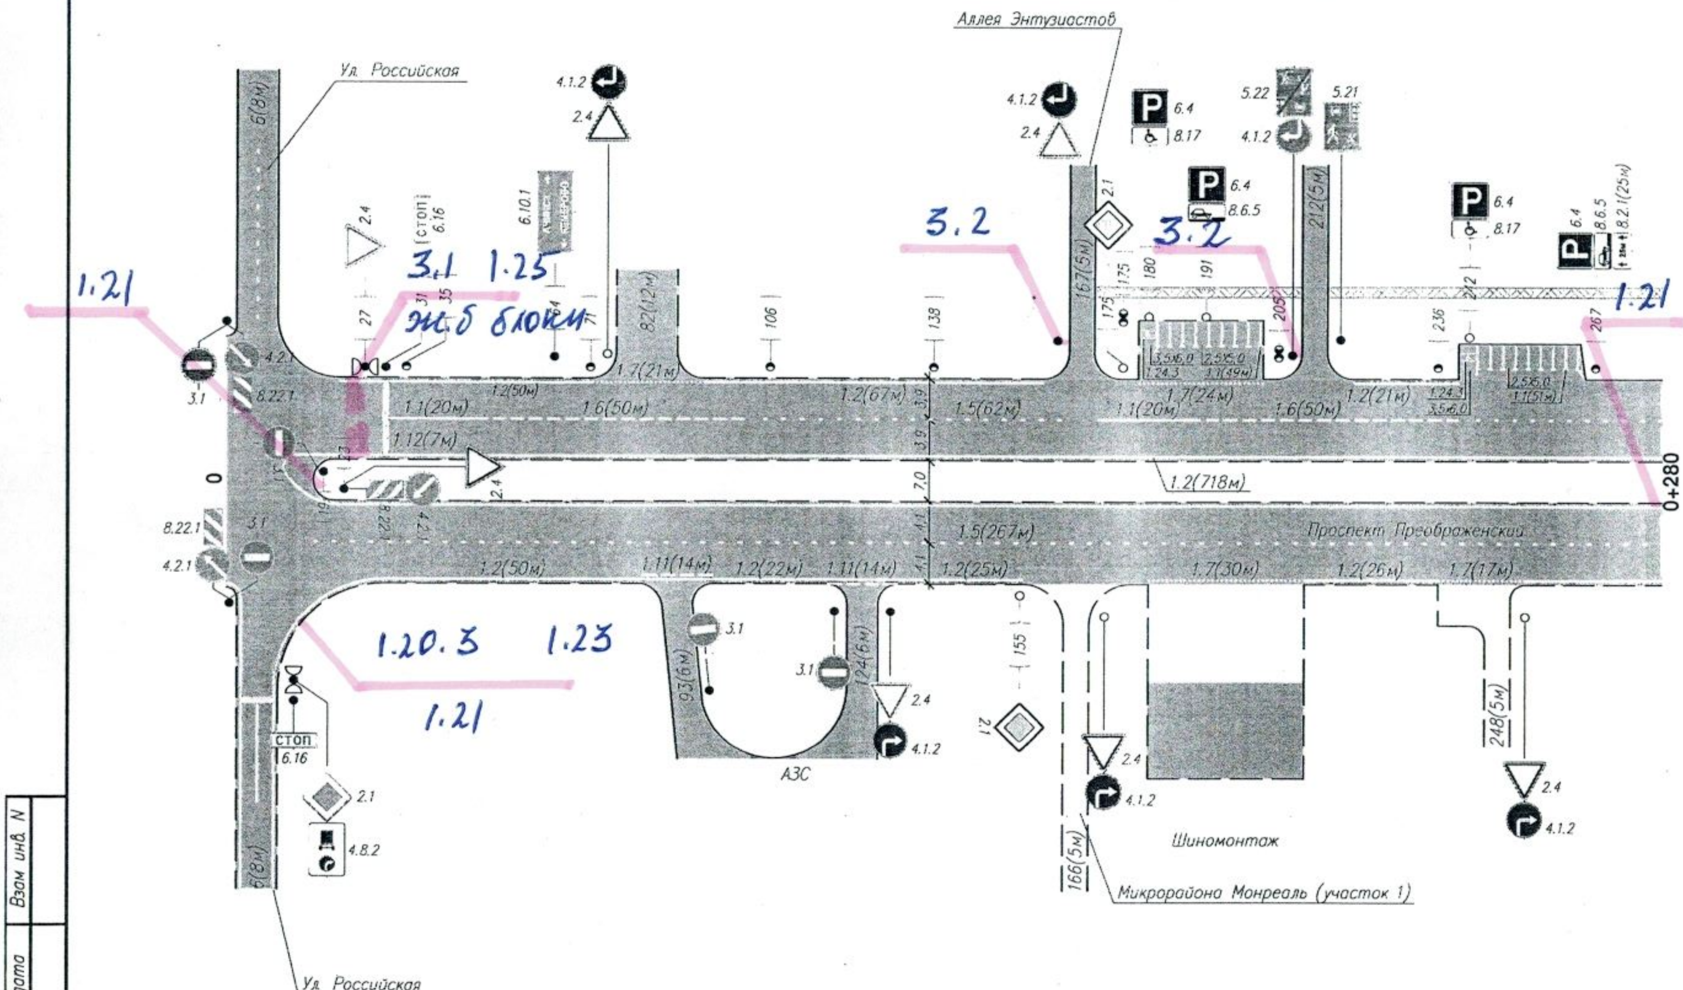

Горизонтальная дорожная разметка справа								
Осевая линия	1.2(347м) 21–368							
1-я от осевой	1.5(267м) 17–284							
2-я от осевой	1.2(50м) 31–81	1.11(14м) 81–95	1.2(22м) 95–117	1.11(14м) 117–131	1.2(25м) 131–156	1.7(30м) 180–210	1.2(26м) 210–236	1.7(17м) 236–253

Дорожные ограждения и направл. уст-ва справа	
Тротуары справа	

Изм.	Кол.уч	Лист	N док	Подп.	Дата

22–м–ОДД
Проспект Преображенский

Лист 1

Инв. N подлин.	Подпись и дата	Взам инв. N