


Место расположения контейнера для вывоза твердых отходов.

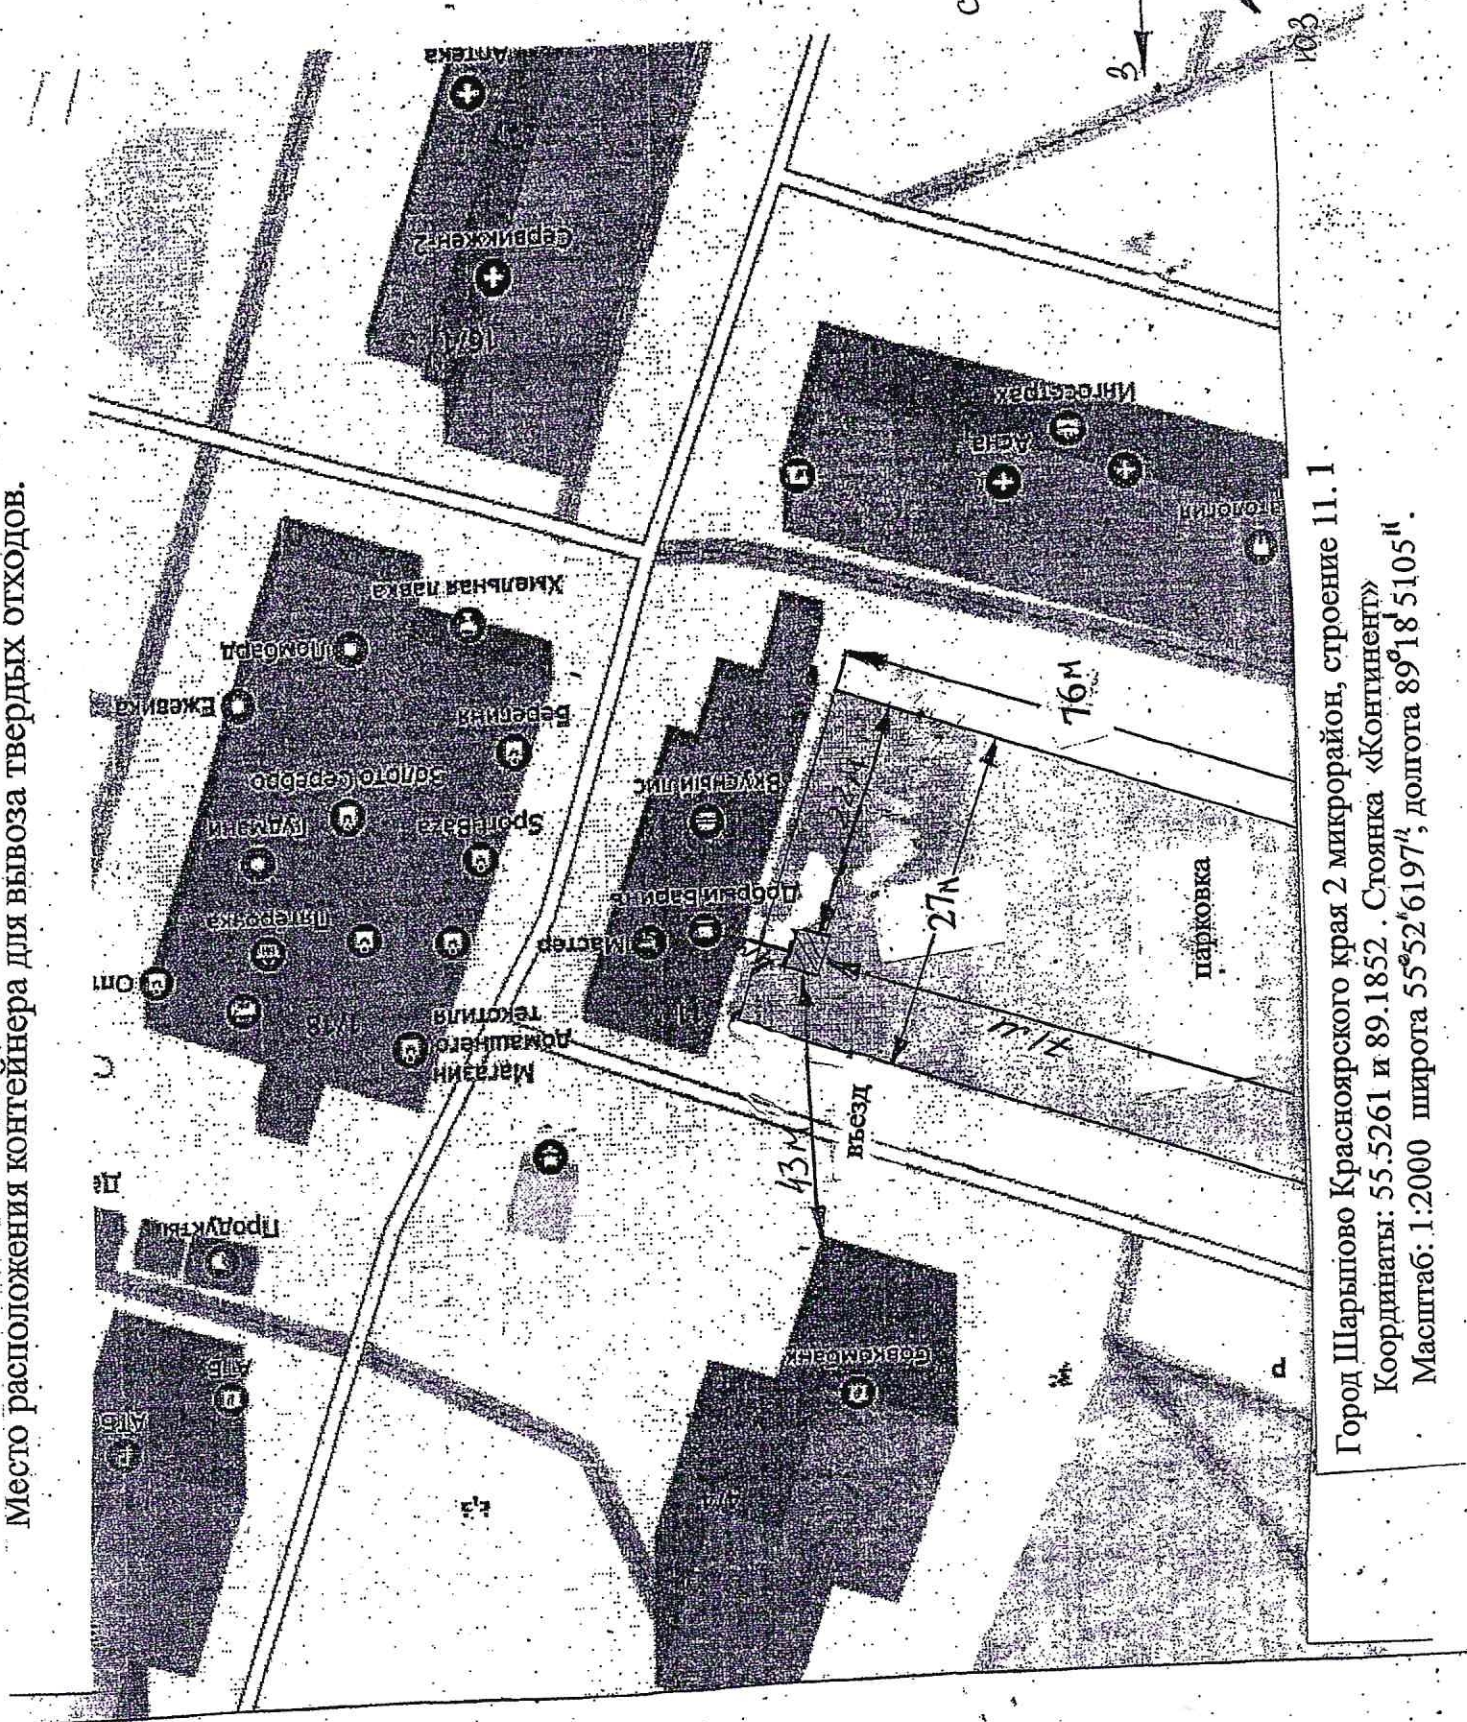

Город Шарыпово Красноярского края 2 микрорайон, строение 11.1

Координаты: 55.5261 и 89.1852. Стоянка «Континент»

Масштаб: 1:2000 широта 55°52'6197", долота 89°18'5105"

приложение №145 к реестру (мест) площадок накопления ТКО