


2. Схема расположения места накопления ТКО на территории насосной станции 3-го подъёма ООО "СВР"

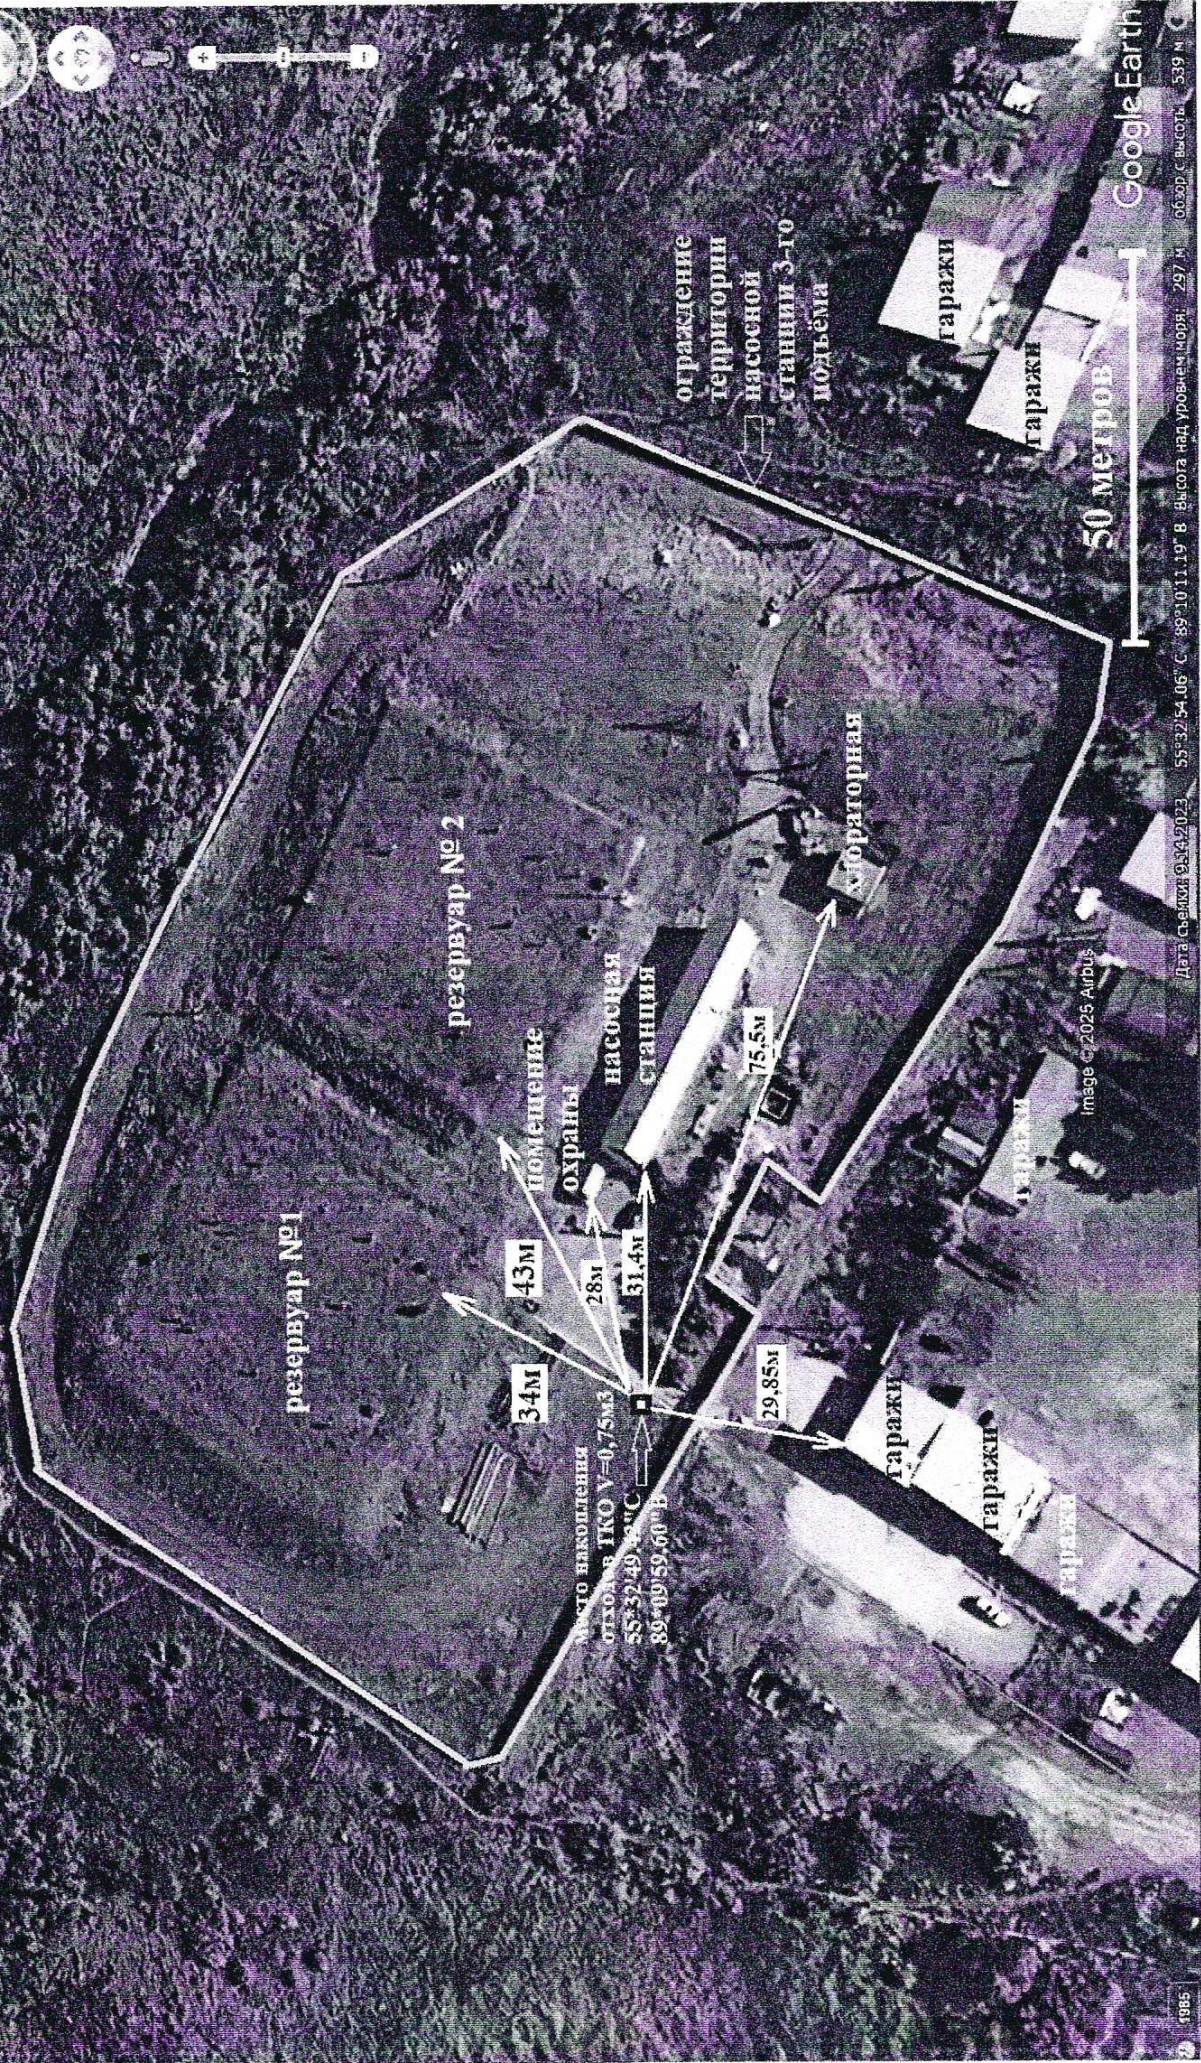

приложение №175 к реестру мест (площадок) накопления ТКО