


Схема тепловых сетей п. Дубинино

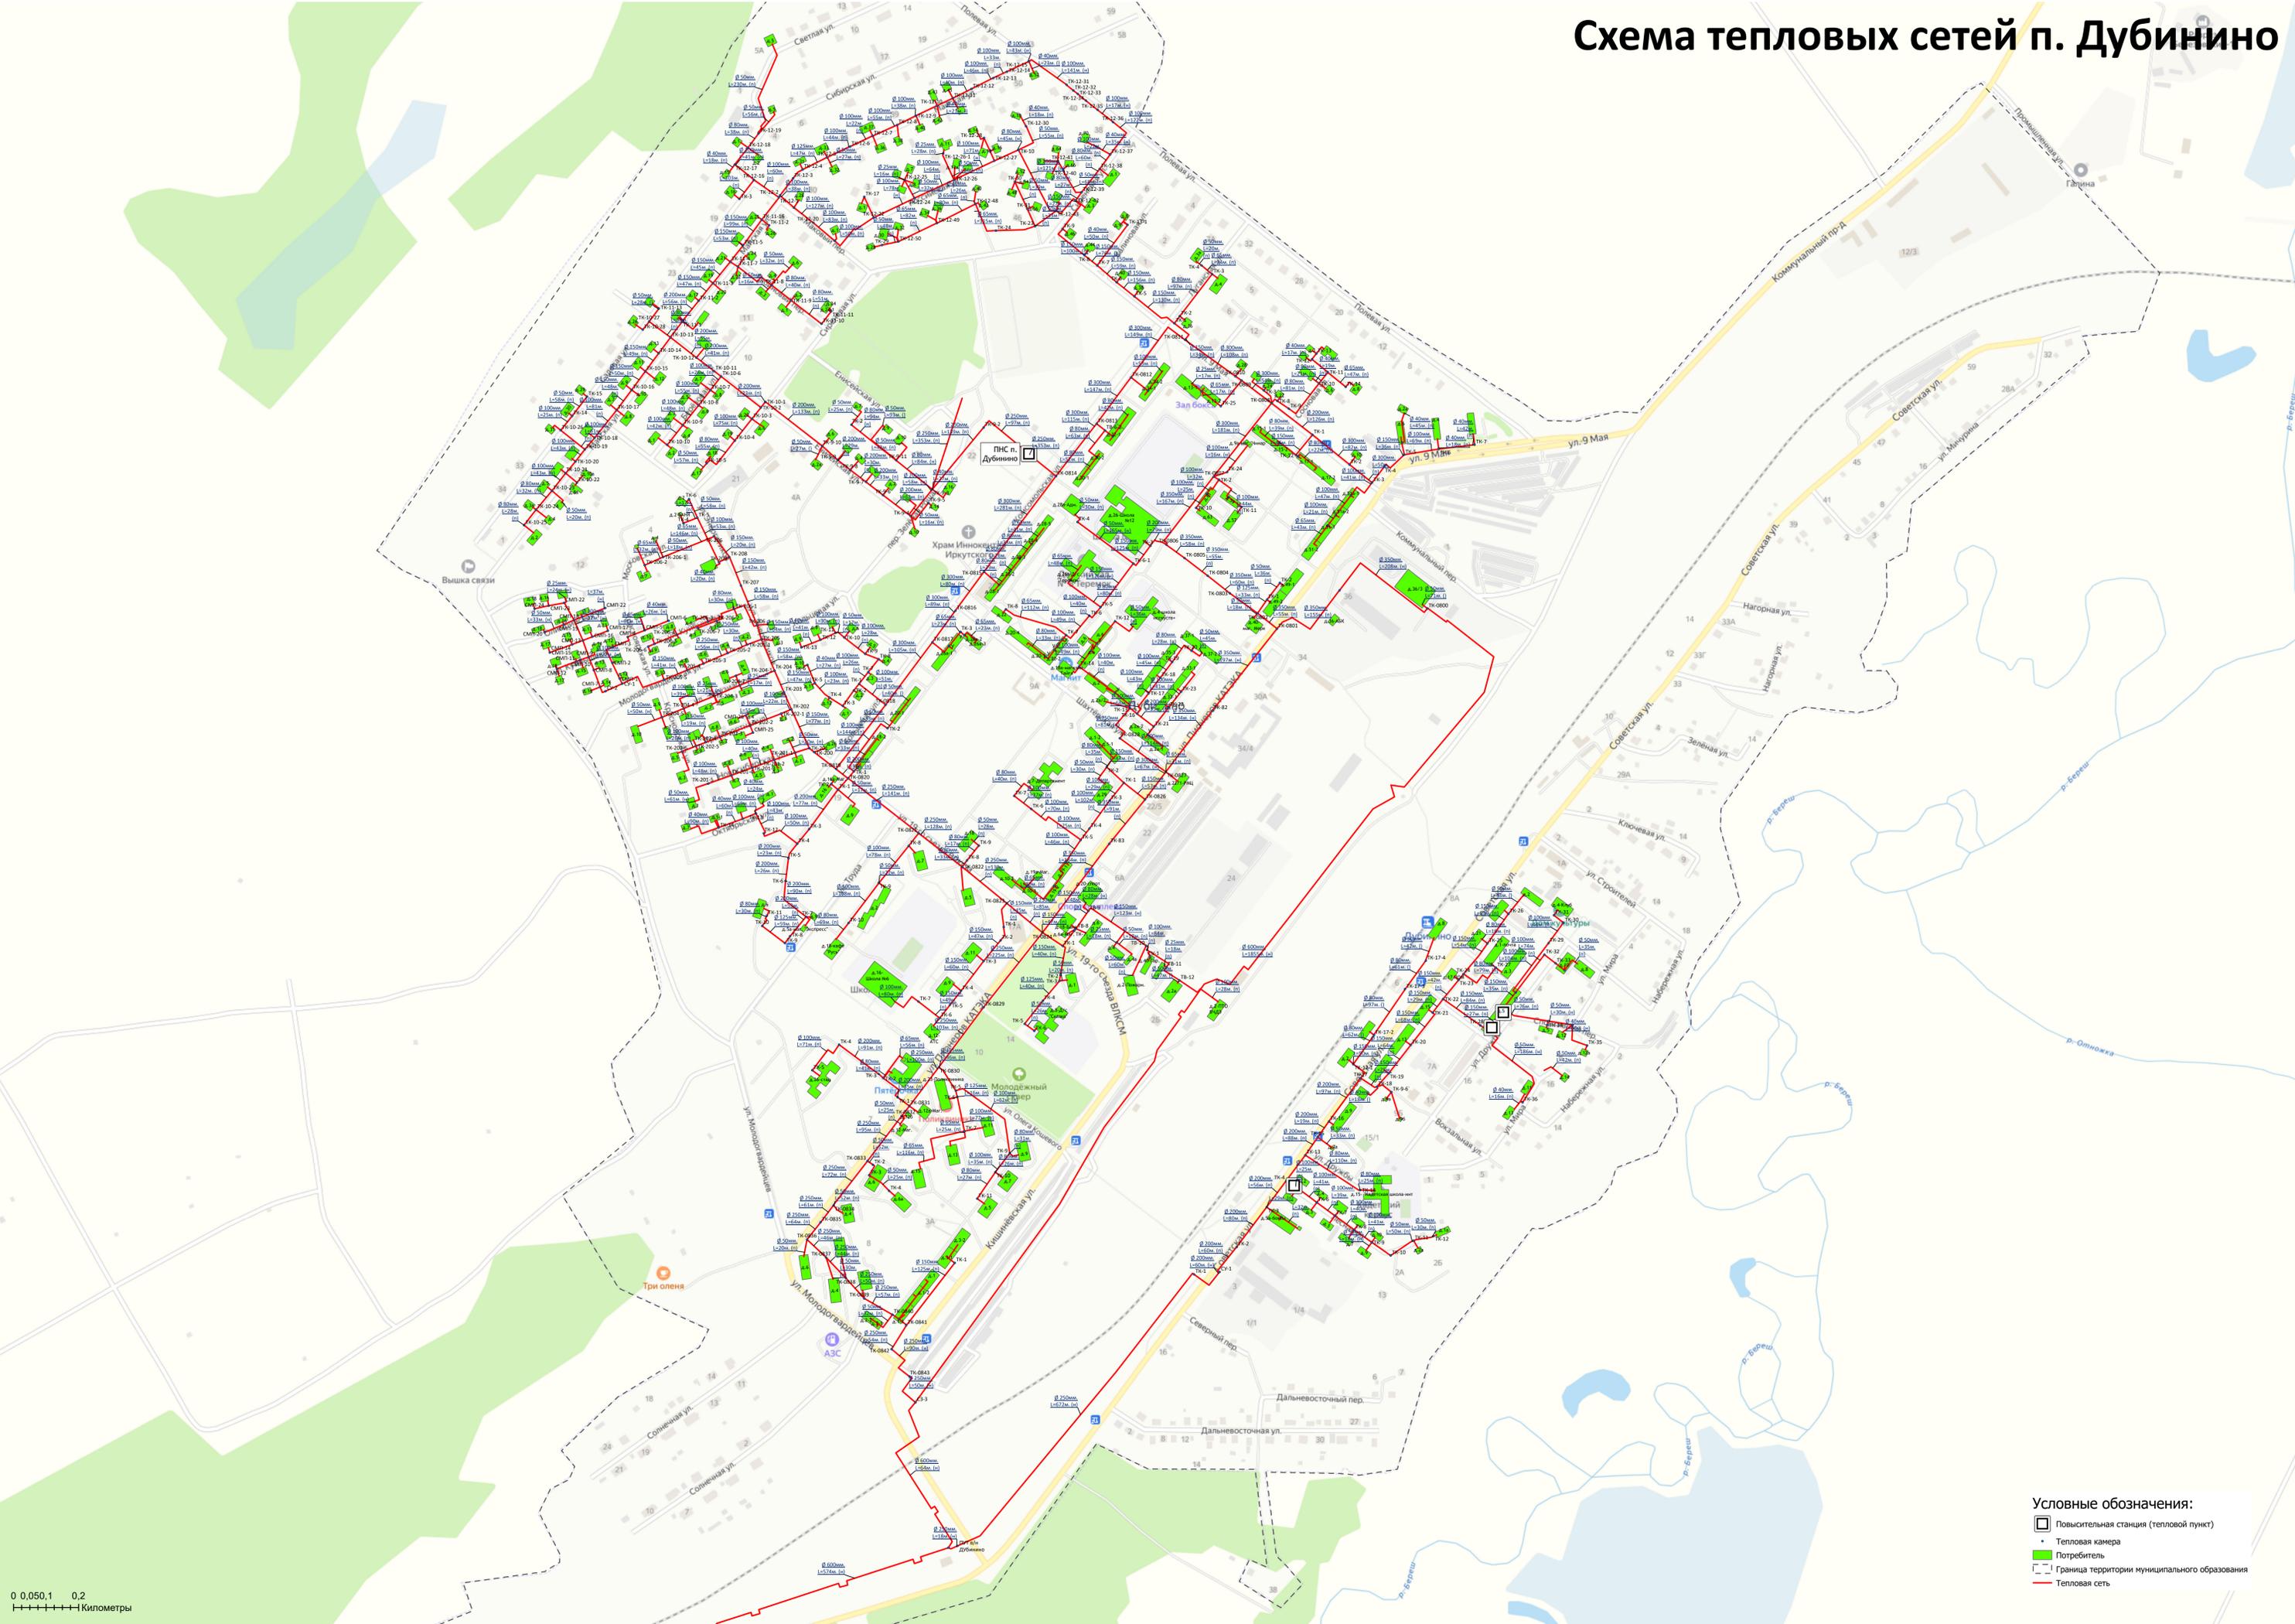

- Условные обозначения:**
- Повысительная станция (тепловой пункт)
 - Тепловая камера
 - Потребитель
 - Граница территории муниципального образования
 - Тепловая сеть